


36 VDAS, GARAJES Y TRASTEROS  
URBANIZACIÓN "LA MEJOSTILLA"  
PARCELA M-1

SEPTIEMBRE-2.011

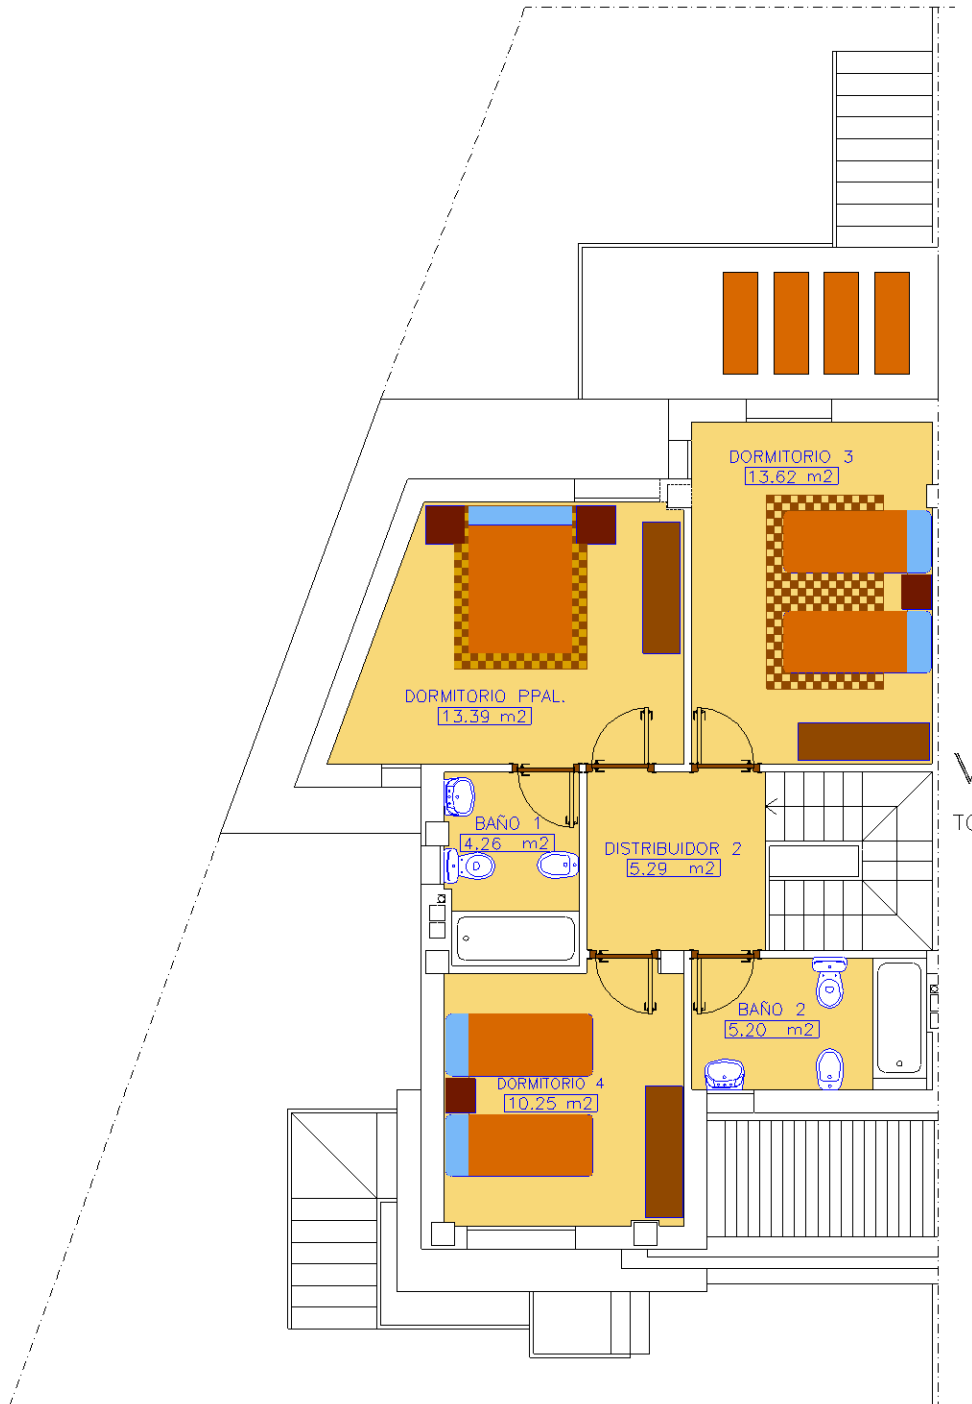

VIVIENDA TIPO A-2

TOTAL. SUP. UTIL VDA.=120m2

PLANTA PRIMERA