


36 VDAS, GARAJES Y TRASTEROS
URBANIZACIÓN "LA MEJOSTILLA"
PARCELA M-1

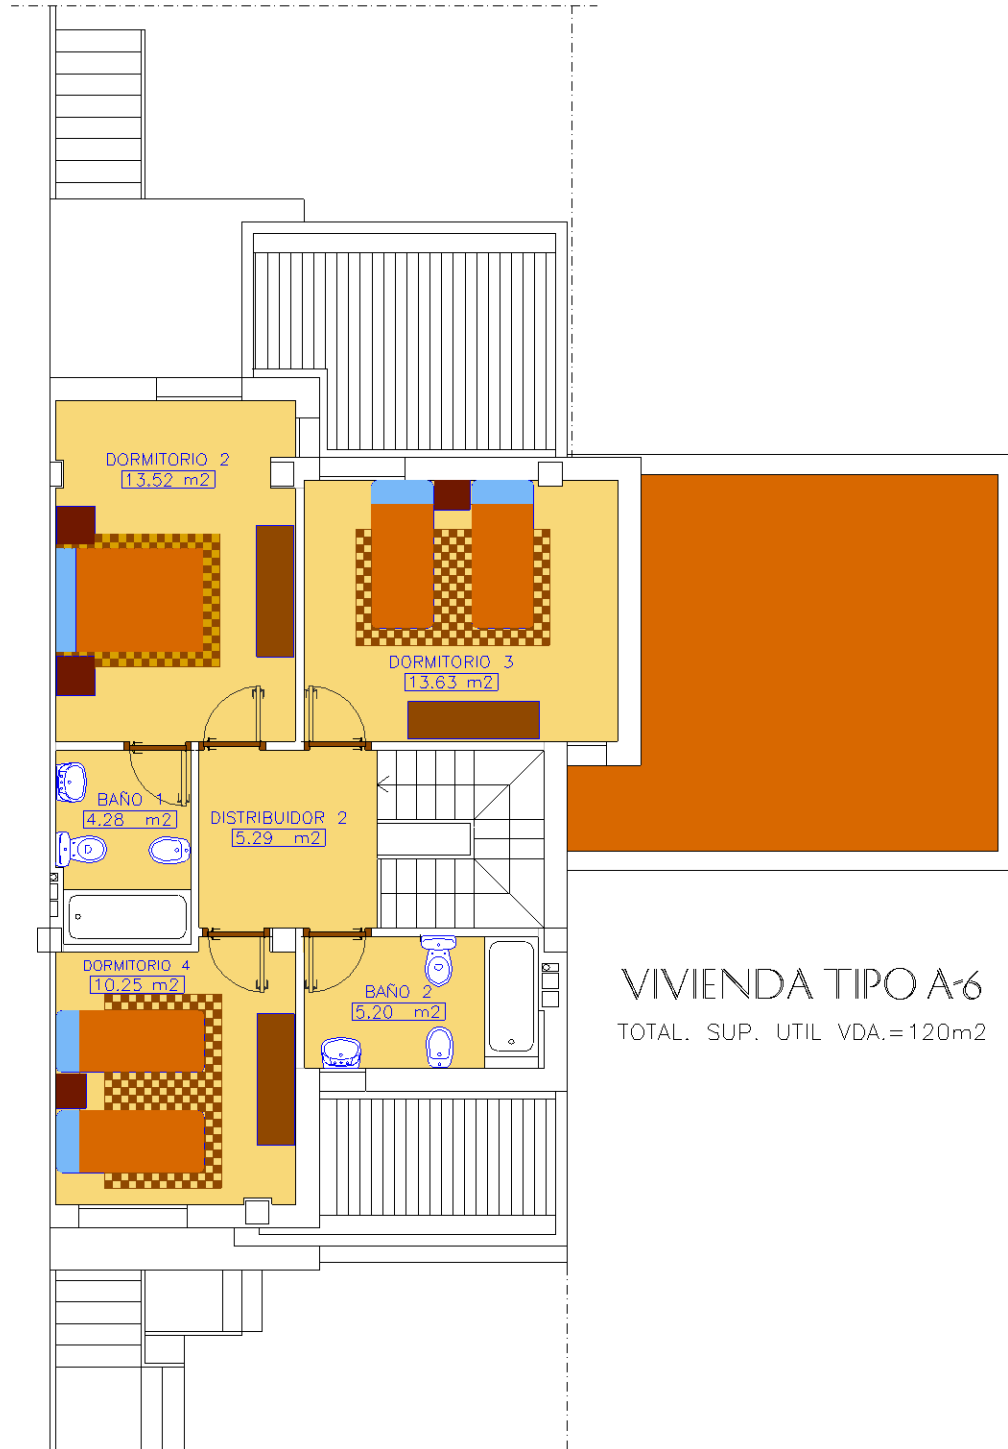

PLANTA PRIMERA